


Carretera Mella-(Laureano Canto)Detalles

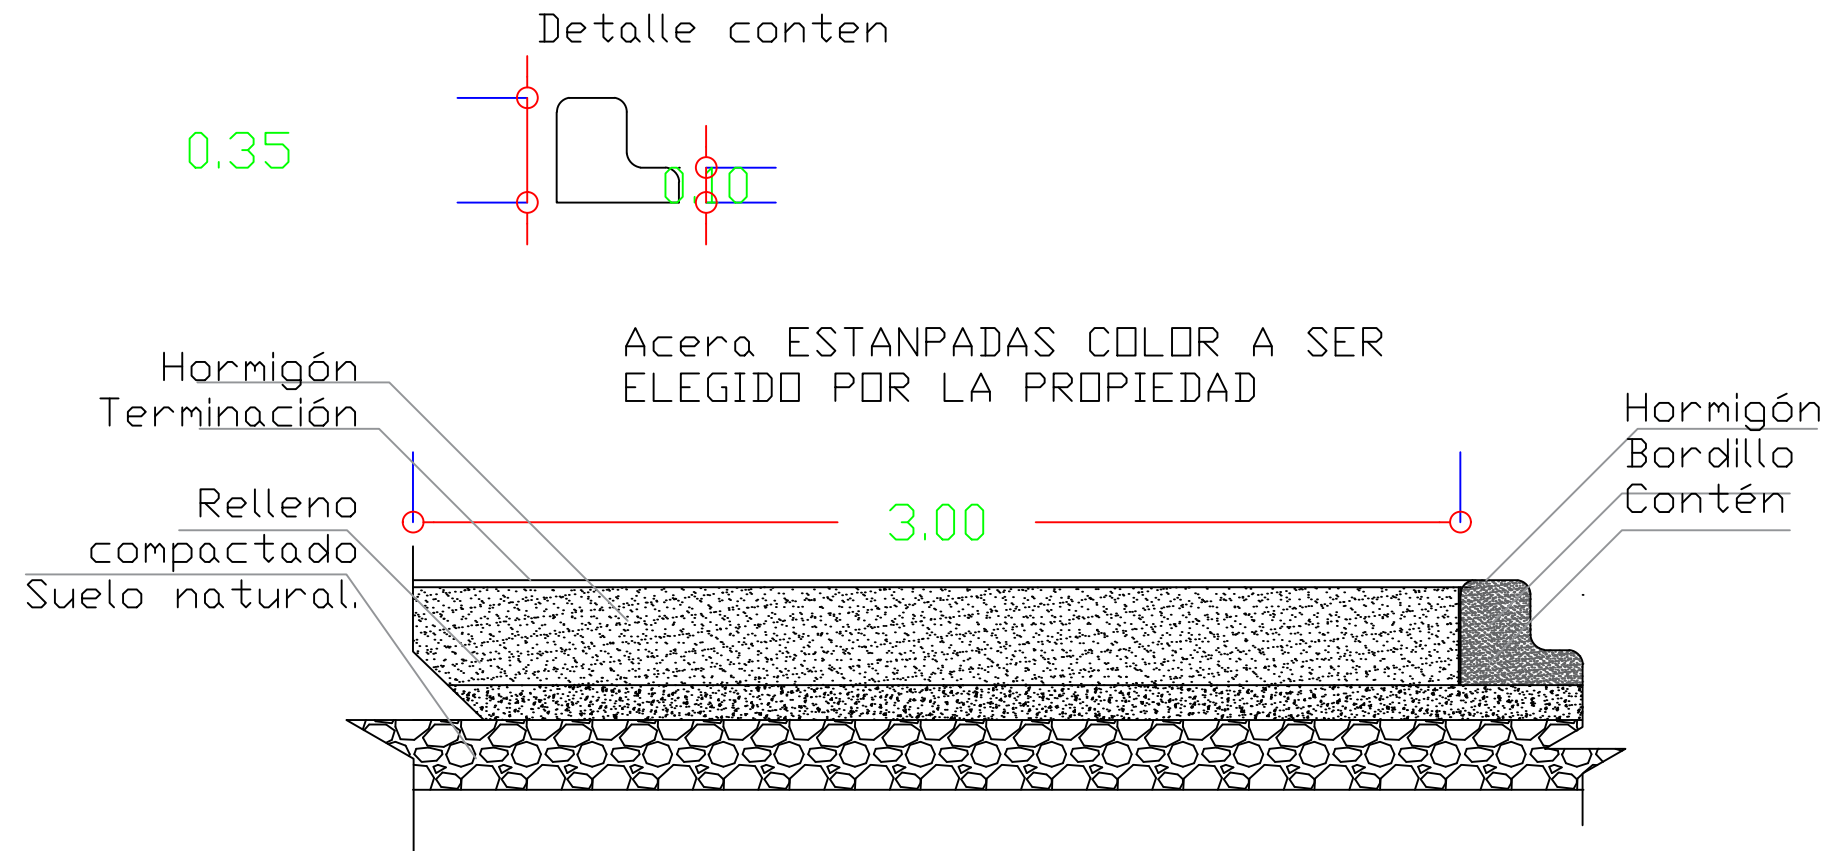

AYUNTAMIENTO DE SAN PEDRO DE MACORIS	
UBICACIÓN: ENTRADA LAUREANO CANTO SAN PEDRO DE MACORIS C. SANCHEZ, SPM	
COORDENADAS: 18°28'42" N 78°18'25" W	
DISEÑO ARQUITECTONICO:	
ARQ. MOISES VISCAINO	
ARQ. DENY WILSON NOLASCO	
ARQ. FRANKLIN HIRLUJO	
DISEÑO ESTRUCTURAL:	
ING. HHHHHHHHHH	CODIA: HHHHH
DISEÑO ELECTRICO:	
ING. HHHHHHHHHH	CODIA: HHHHH
DISEÑO SANITARIO:	
ING. HHHHHHHHHH	CODIA: HHHHH
CONTENIDO:	
ELEV. LATERAL IZQ. DE LA PARADAS	
Escala:	1 : 75
Dibujado por: TECNICO DIRECCIÓN OPERATIVA	
Aprobado por: ARQ. MOISES VISCAINO	
Etapas:	Project Status
CODIGO:	HOJA:
A-105	03 / 08
Fecha:	Issue Date