



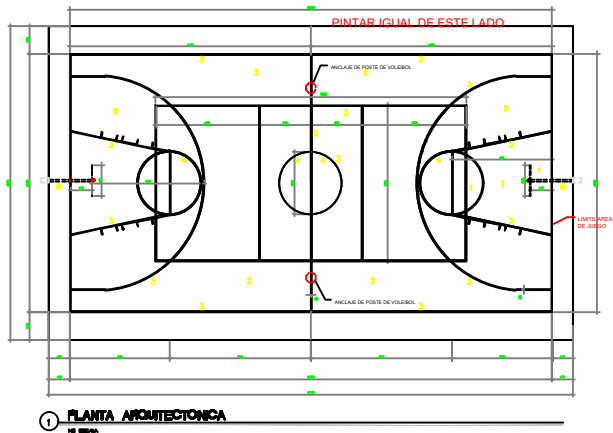


1 PLANTA ARQUITECTÓNICA
NO ESCALA

LEYENDA

- | | |
|-------------------------------|------------------------|
| 1. COLOR ROJO | 4. COLOR AZUL |
| 2. COLOR VERDE | 5. COLOR NARANJA |
| 3. COLOR BLANCO (LINEAS 5CMS) | 6. COLOR TABLERO MANT. |

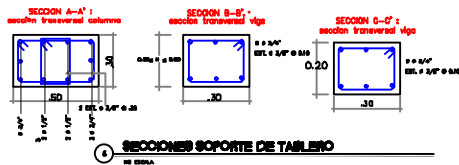


6 SECCIONES SOPORTE DE TABLERO
NO ESCALA

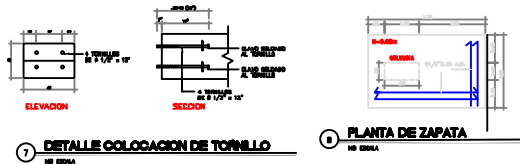


7 DETALLE COLOCACION DE TORNILLO
NO ESCALA


8 PLANTA DE ZAPATA
NO ESCALA

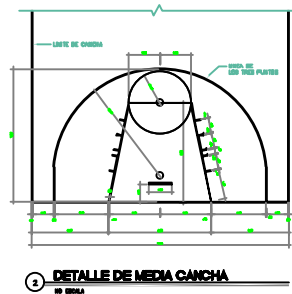


2 DETALLE DE MEDIA CANCHA
NO ESCALA

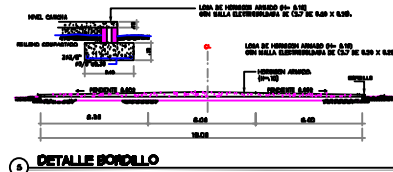


3 DETALLE BORDILLO
1 = 100 S

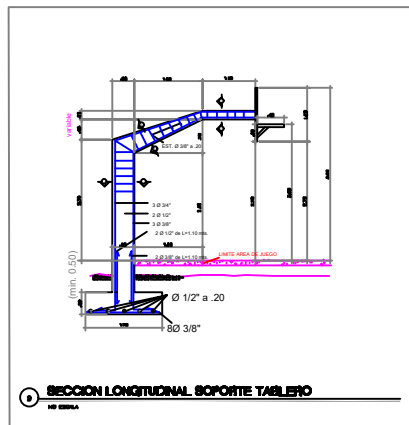


4 SECCION LONGITUDINAL SOPORTE TABLERO
NO ESCALA

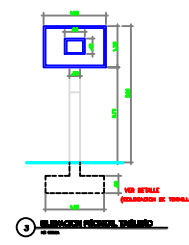

5 BARRIDOS PERIMETRO, TABLERO
NO ESCALA

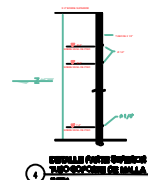

6 BARRIDOS PERIMETRO, TABLERO
NO ESCALA

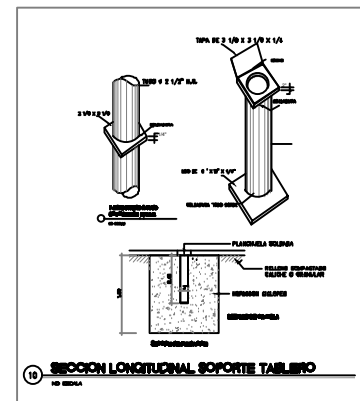

10 SECCION LONGITUDINAL SOPORTE TABLERO
NO ESCALA



11 DISTRIBUCION PAÑOS Y ORDEN VACIADO HORMIGON SIMPLE
NO ESCALA

PROYECTO:
CANCHA MIXTA
BARRIO VILLA ORILLA
PROVINCIA SAN PEDRO MACORIS

PATROCINADOR:
**AYUNTAMIENTO
MUNICIPAL
SAN PEDRO DE
MACORIS**

Contenido:
Planos Cancha

FECHA: NOVIEMBRE 2024

ESCALA: 1:75

HOJA No. 1 1/2

Estos planos estan protegidos por
derechos de autor, no se permite la
reproducción sin la autorización del
profesional creador, así como
tampoco la realización en otro lugar.