

DEL PROYECTO

PROYECTO:  
**CANCHA MIXTA**  
BARRIO VILLA ORELA  
PROVINCIA SAN PEDRO MACORIS

PATROCINADOR:  
**AYUNTAMIENTO MUNICIPAL  
SAN PEDRO DE  
MACORIS**

Contenido:  
**Planos Cancha**

FECHA: NOVIEMBRE 2024


ESCALA: 1:75

HOJA No. **2** / 22/


Estos planos estan protegidos por  
derechos de autor, no se permite la  
reproducción sin la autorización del  
profesional creador, así como  
tampoco la realización en otro lugar.

**NOTAS GENERAL**


1. MATERIALES
  - 1.1 CONCRETO
    - 1.1.1 ZAPATAS, COLUMNAS, VIGAS Y LOSAS:  
 $F_c = 210 \text{ kg/cm}^2$
    - 1.2 ACERO DE REFUERZO  $F_y = 4,200 \text{ kg/cm}^2$
    - 1.3 MALLA ELECTROSOLDA  $F_y = 6,000 \text{ kg/cm}^2$
    - 1.4 RESISTENCIA DE BLOQUES  $F_b = 60 \text{ kg/cm}^2$
  2. RECUBRIMIENTOS:
    - 2.1.- EN ZAPATAS  $R = 0.07 \text{ mt.}$
    - 2.2.- EN COLUMNAS Y VIGAS  $R = 0.04 \text{ mt.}$
    - 2.3.- EN LOSAS  $R = 0.02 \text{ mt.}$

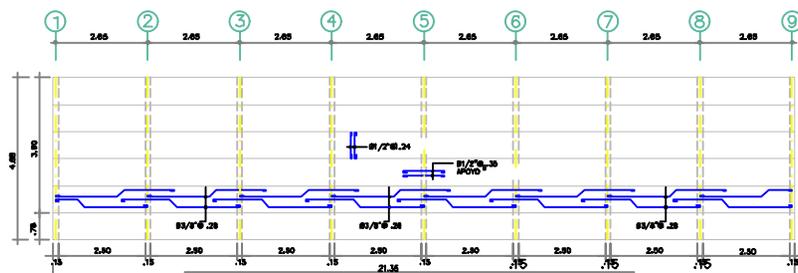


1 PLANTA DIMENSIONADA  
1 = 00 M

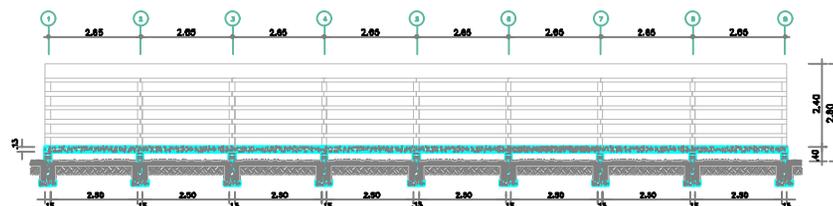

2 SECCION  
1 = 00 M

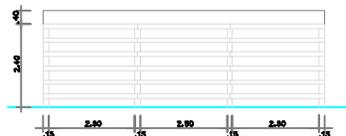


3 ELEVACION FRONTAL  
1 = 00 M


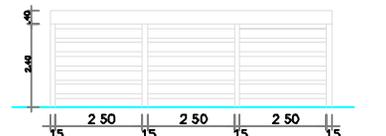


4 ELEVACION POSTERIOR  
1 = 00 M

5 ELEVACION LATERAL  
1 = 50 M

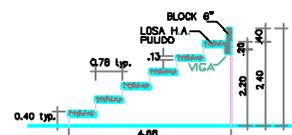

6 SECCION  
1 = 50 M

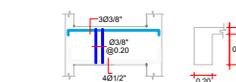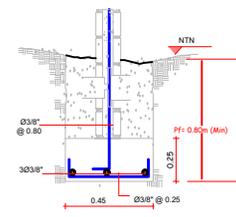

7 DETALLE VIGA