




SECCIÓN TÍPICA DE ACERA Y CONTENES EN CALLE

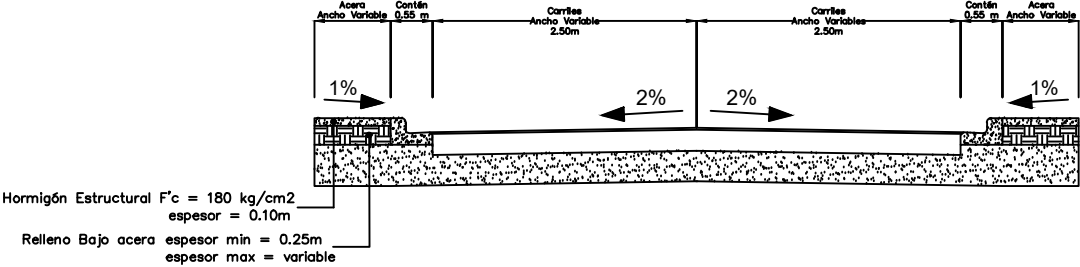


DETALLE
SECCIÓN DE CONTÉN 0.45

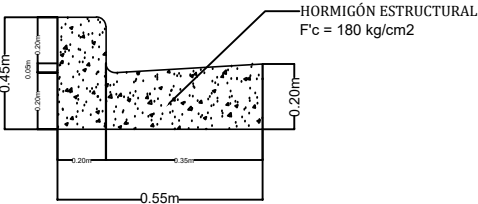

DETALLE
SECCIÓN DE CONTÉN 0.35

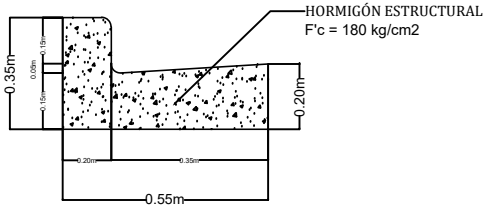

DETALLE
SECCIÓN DE CONTÉN 0.25

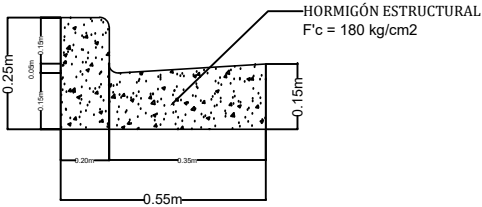

AYUNTAMIENTO
DE SAN PEDRO DE MACORIS

**ACERAS Y
CONTENES**
SAN PEDRO DE MACORIS
C. SANCHEZ, SPM

DISEÑO ARQUITECTÓNICO:

DISEÑO ESTRUCTURAL:

DISEÑO ELÉCTRICO:

DISEÑO SANITARIO:

MONITOR:

CONTENIDO:
DETALLES

Escala: 1 : 75

Diseñado por:

Aprobado por:

Fecha: Project Status

A-105 / 06

Fecha: Issue Date