

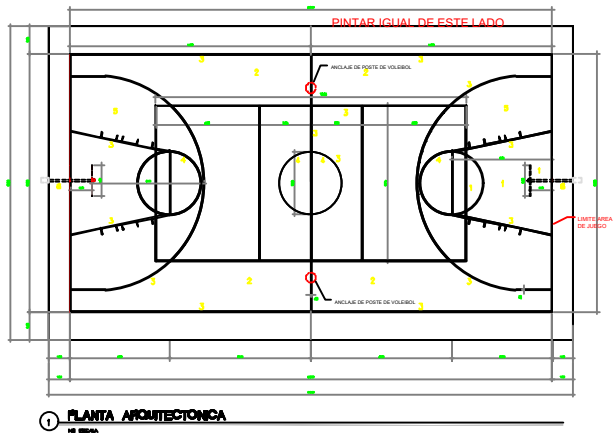
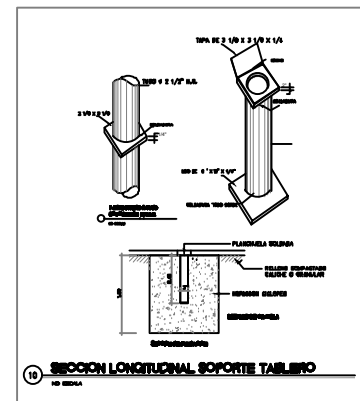
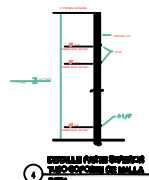
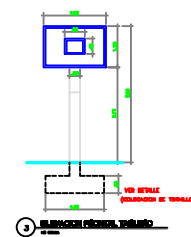
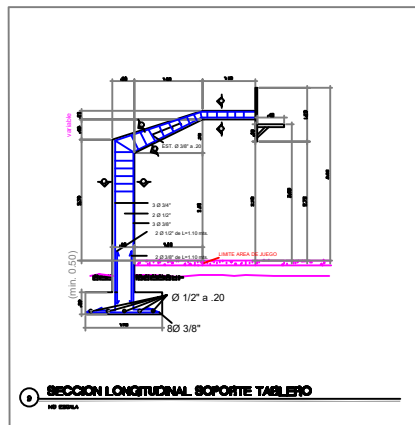
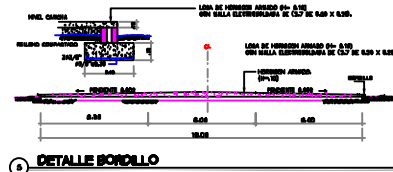
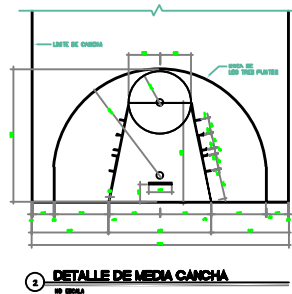


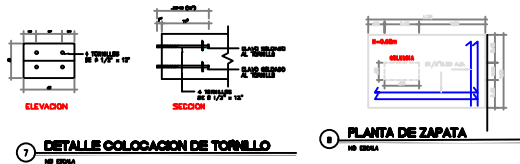

| LEYENDA                       |                        |
|-------------------------------|------------------------|
| 1. COLOR ROJO                 | 4. COLOR AZUL          |
| 2. COLOR VERDE                | 5. COLOR NARANJA       |
| 3. COLOR BLANCO (LINEAS 50MS) | 6. COLOR TABLERO MANT. |

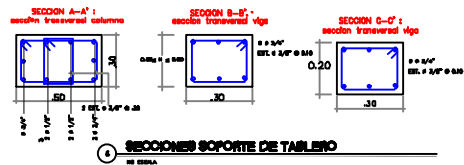

PROYECTO:  
**CANCHA MIXTA**  
BARRIO VILLA ORILLA  
PROVINCIA SAN PEDRO MACORIS

PATROCINADOR:  
**AYUNTAMIENTO MUNICIPAL SAN PEDRO DE MACORIS**

Contenido:  
**Planos Cancha**

FECHA: NOVIEMBRE 2024

ESCALA: 1:75  
HOJA No. **1** 1/2

Estos planos estan protegidos por derechos de autor, no se permite la reproducción sin la autorización del profesional creador, así como tampoco la realización en otro lugar.